


MURO DE CONTENCIÓN PARQUE MONTE SION

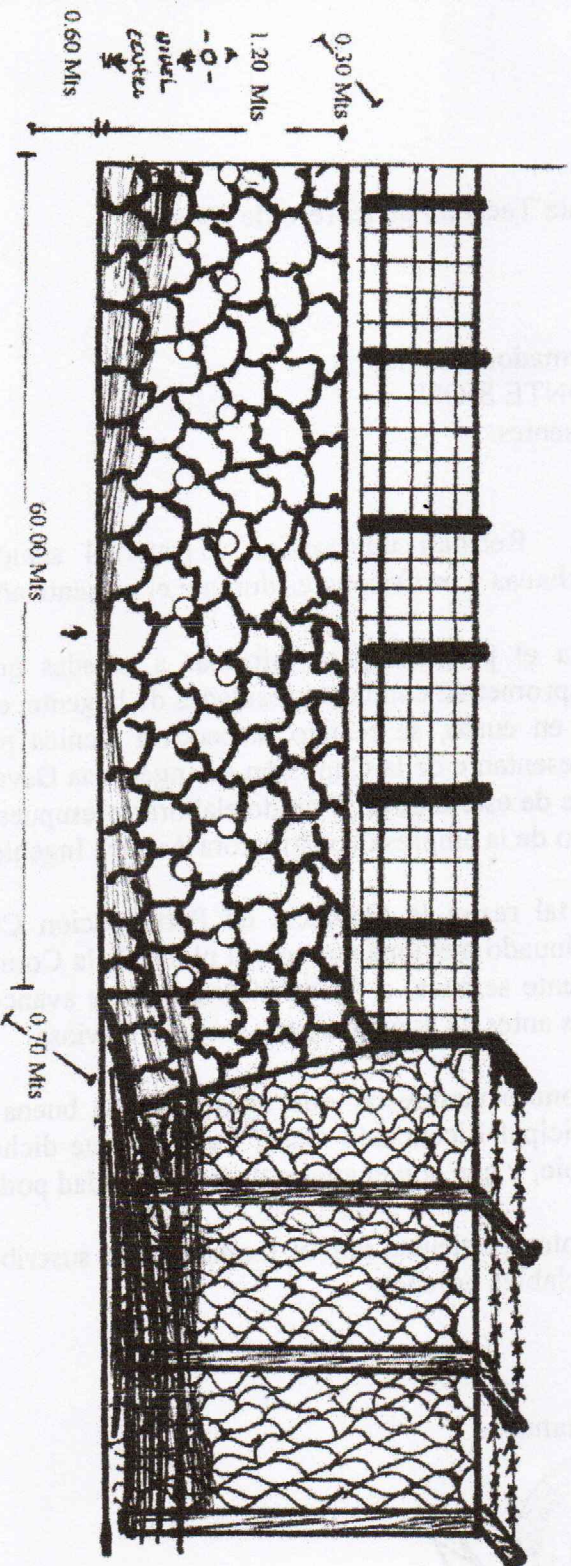

Características:	Comenzar a colocar tubo de PVC de 3" cada 1.50 Mts a 0.05 Mts del suelo y luego una segunda línea a una altura de 0.40 Mts.
	Cerca debe quedar a la misma altura de la original

Proyecto: DETALLE DE MURO	Propietario: Alcaldía Municipal de Santa Tecla	Presenta: Directiva Villas de Suiza	NUMERO DE HOJA 1/1
	Contenido: Detalle de Areas	Escala:	
	Ubicación: Residencial Monte Sion Santa Tecla	Fecha: Enero de 2006	